


TYP: 300333  
(Vollausbau)

- ☐ Solar
- ☐ Holz/Öl/Gas/Pelletkessel
- ☐ 3WV1 (2 Solar-Wärmetauscher)
- ☐ 3WV2 (2 Schicht-Beladung, Holzkessel)
- ☐ 3WV3 (2 Schicht-Entladung Heizkreise)
- ☐ Zirkulation
- ☐ Verbraucher (z.B. Boiler, ungem. Heizkreis ...)

- ☐ Heizkreis1 ☐ ohne el. Mischer
- ☐ Heizkreis2 ☐ ohne el. Mischer

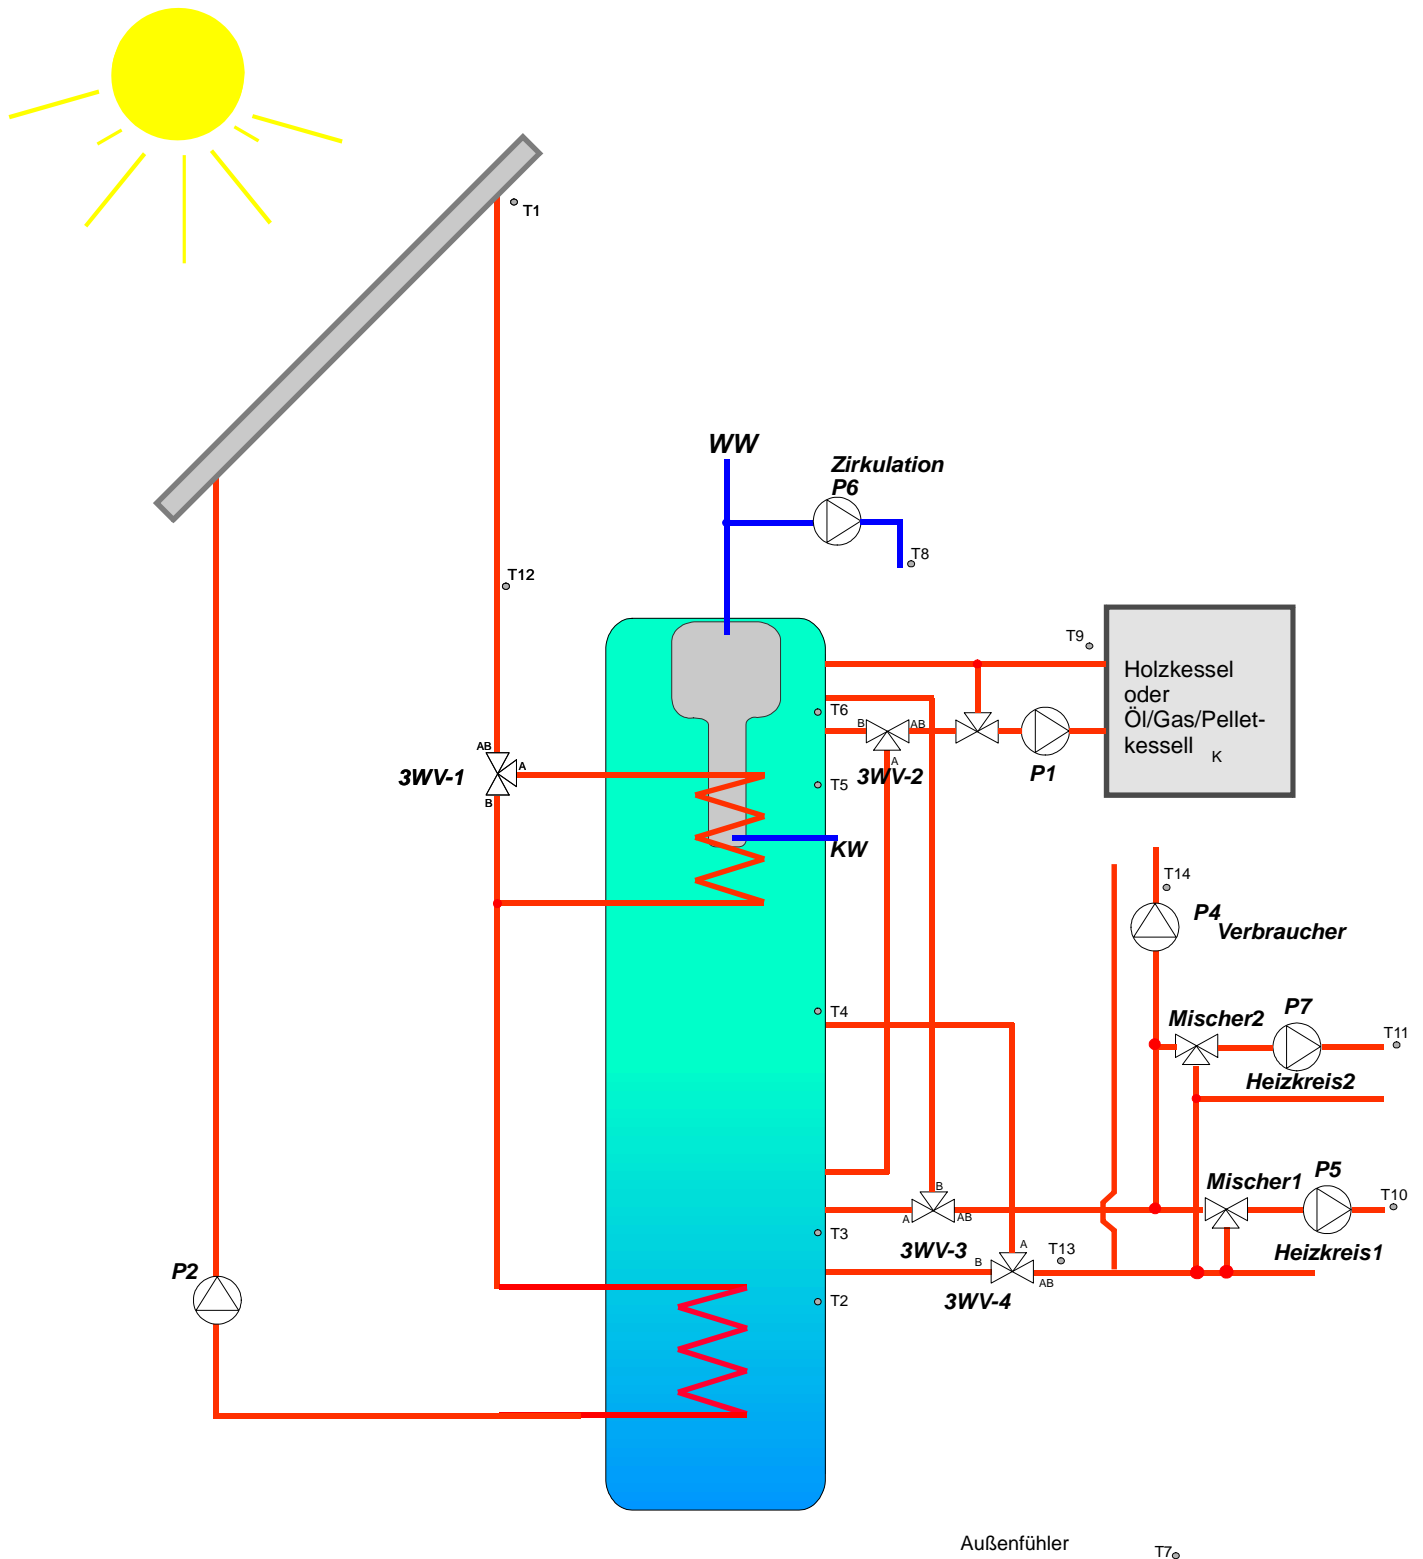

Außenfühler

$T_{7\circ}$